


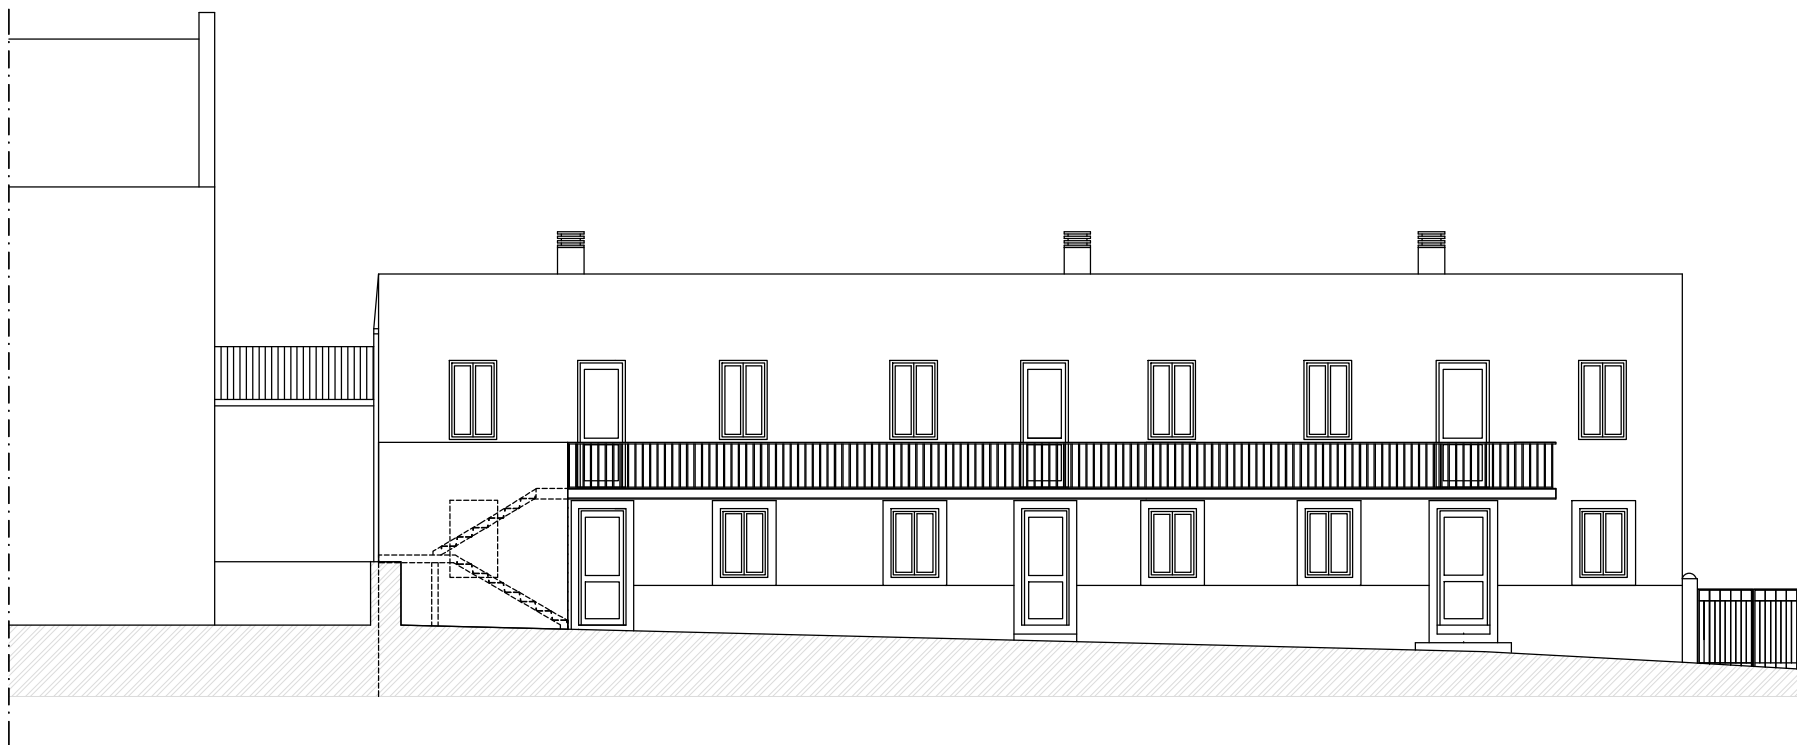

Edifício A/B/C



ALÇADO PRINCIPAL

