



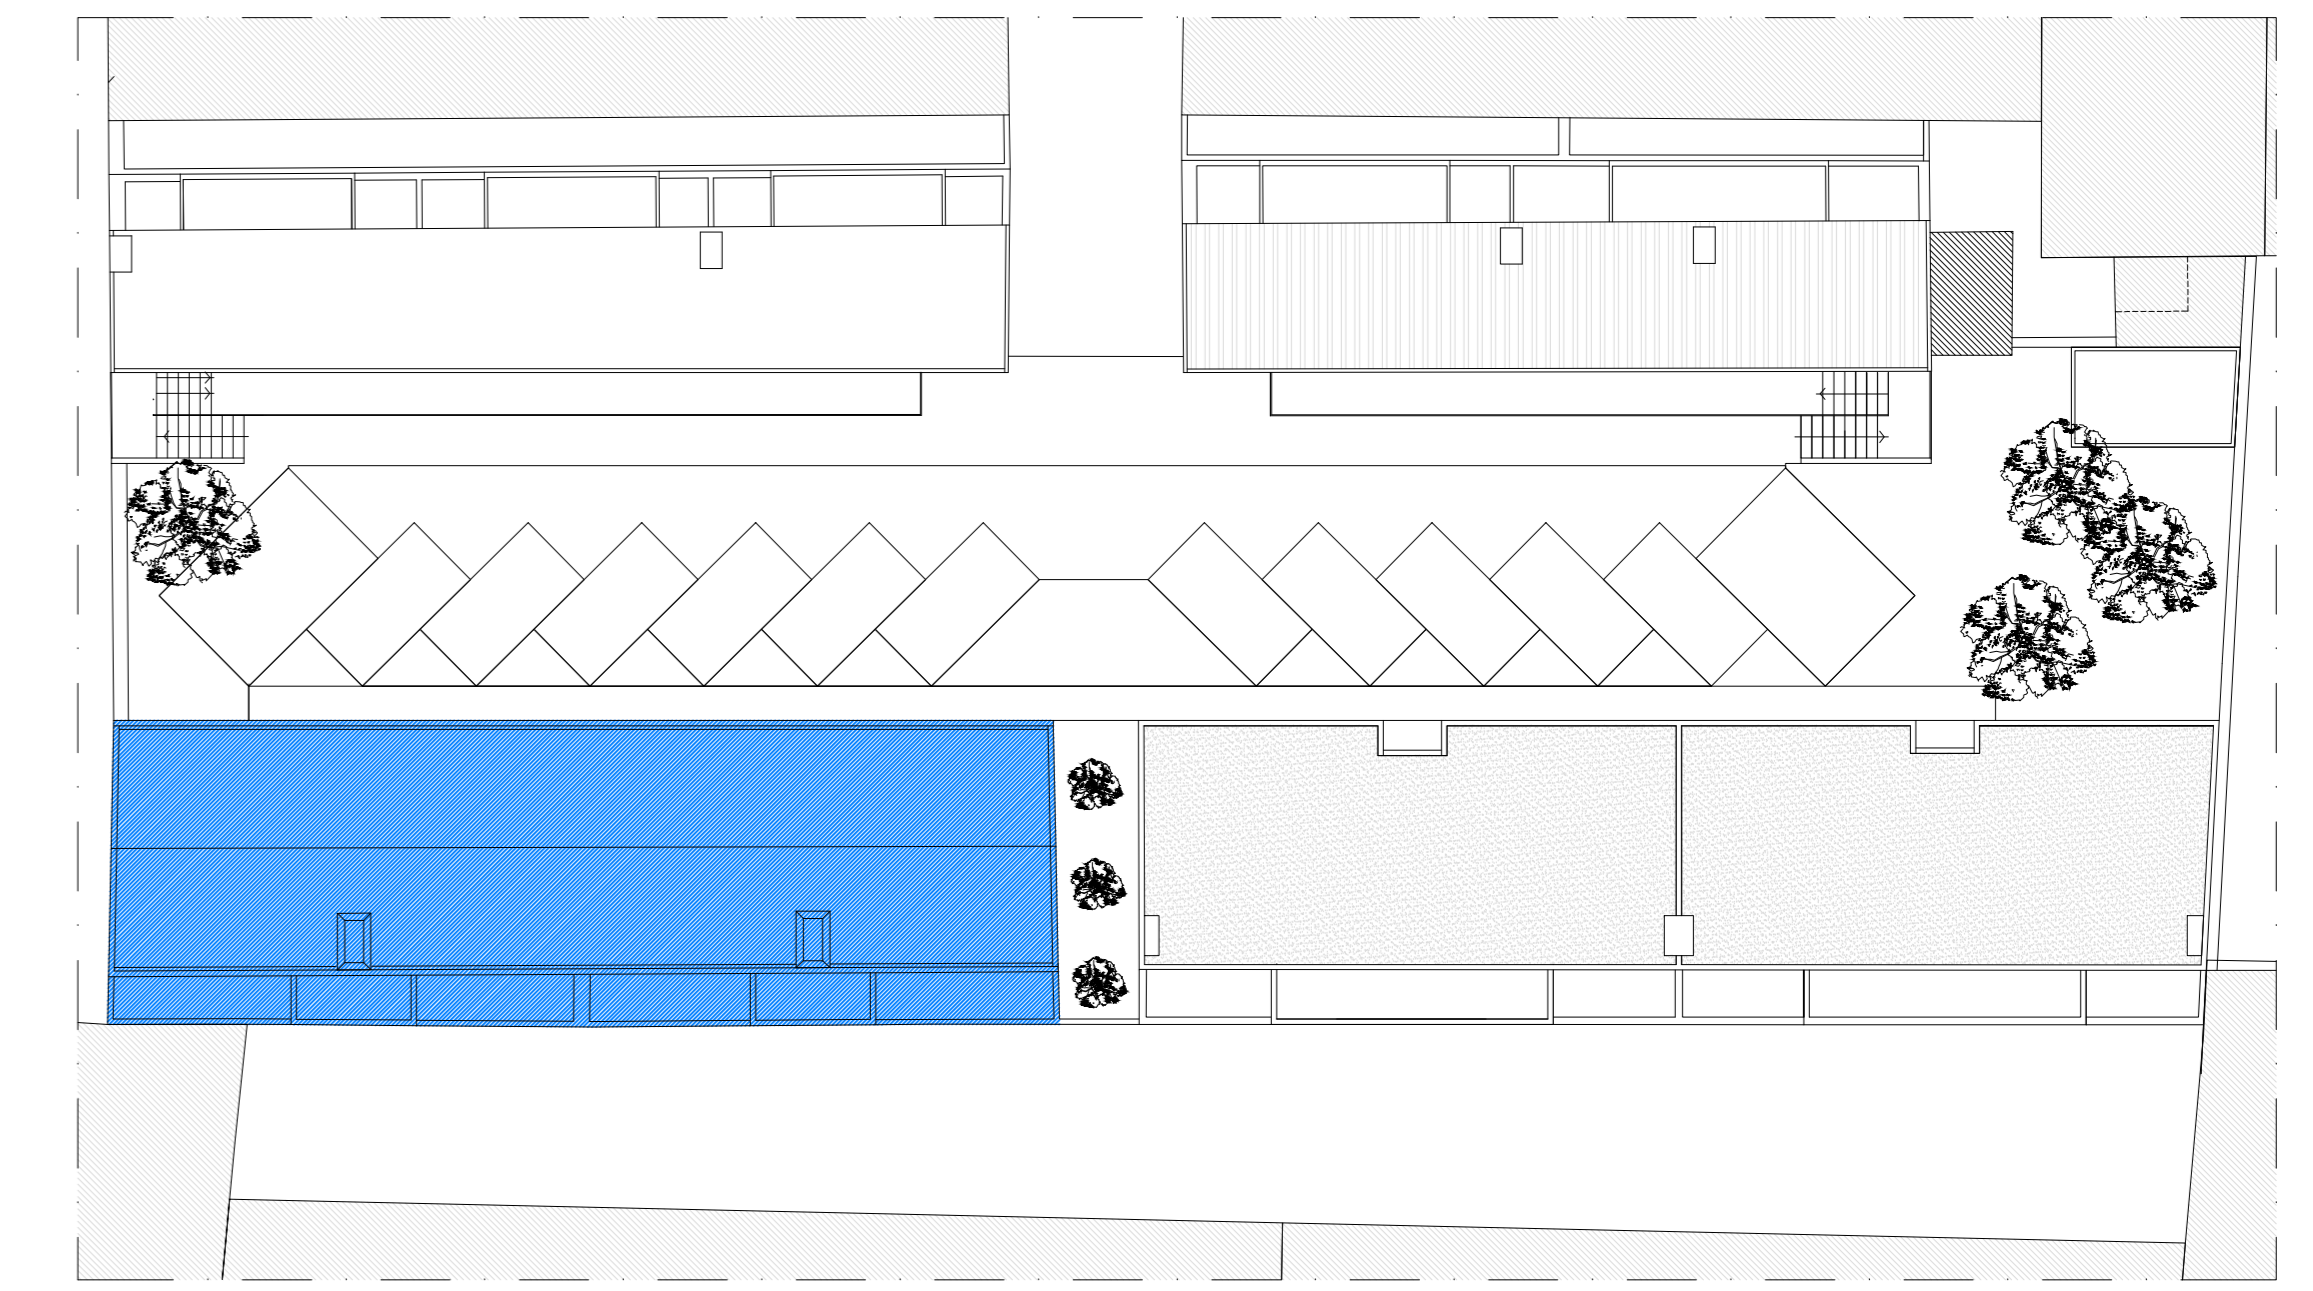

CORTE HH'

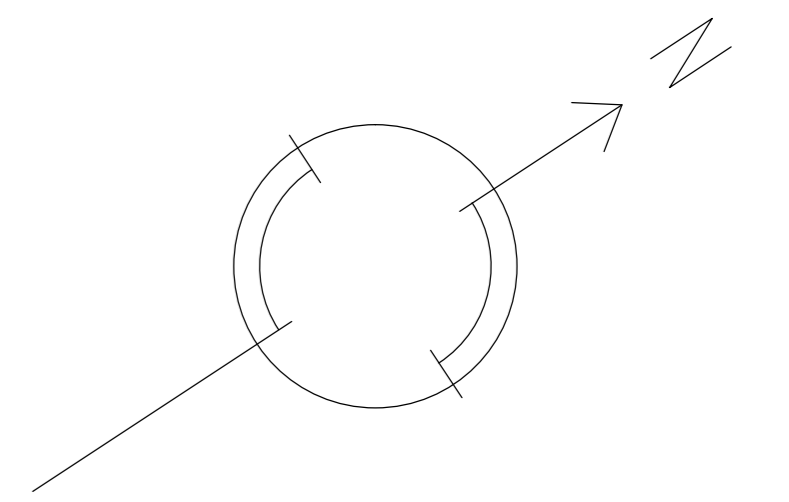

Edifício D/E



CORTE HH'

