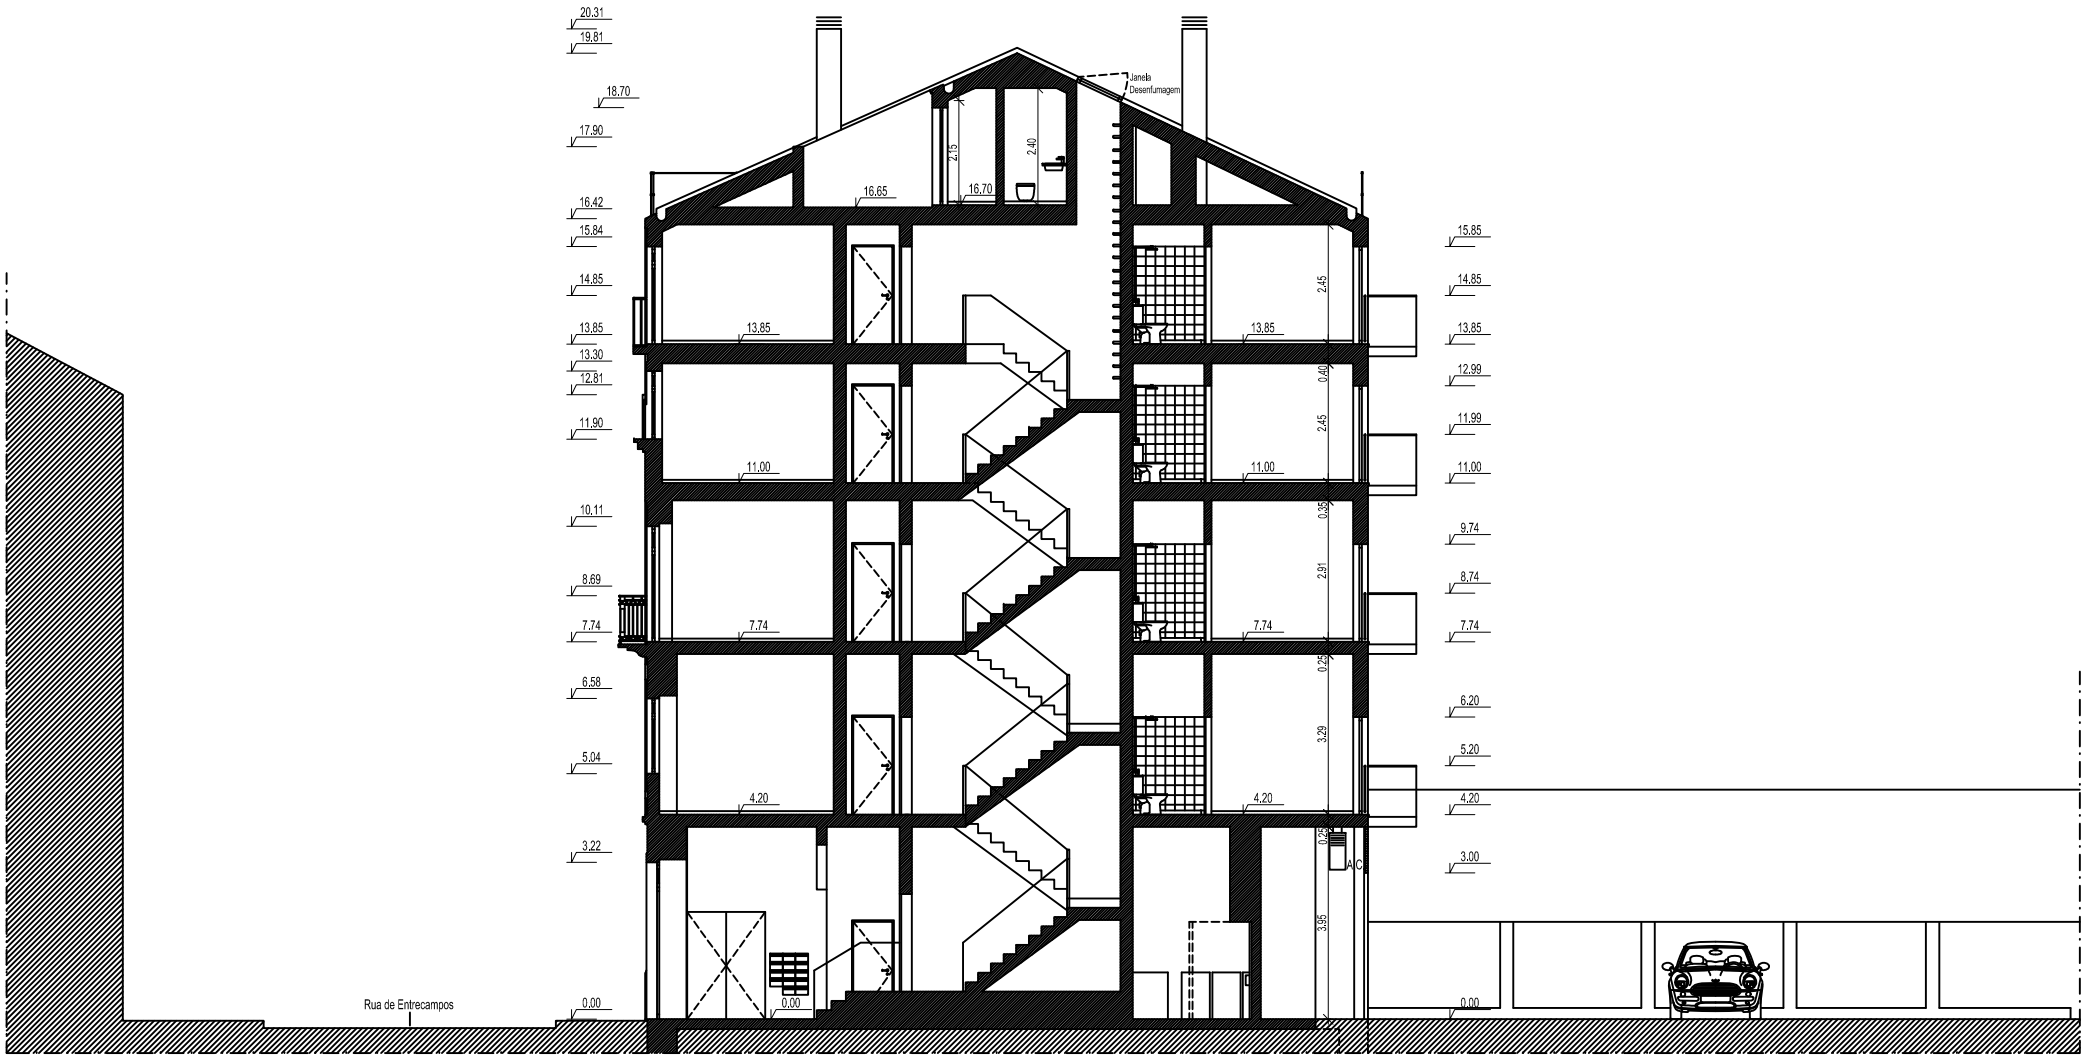
20.31
19.81
18.70
17.90
16.42
15.84
14.85
13.85
13.30
12.81
11.90
10.11
8.69
7.74
6.58
5.04
3.22
0.00
Janela
Desenfumagem
2.15
2.40
16.65
16.70
13.85
13.85
11.00
11.00
7.74
7.74
4.20
4.20
0.00
0.00
2.45
0.40
2.45
0.35
2.91
0.25
3.29
0.25
3.35
AC
15.85
14.85
13.85
12.99
11.99
11.00
9.74
8.74
7.74
6.20
5.20
4.20
3.00
0.00
Rua de Entrecampos

Corte AB