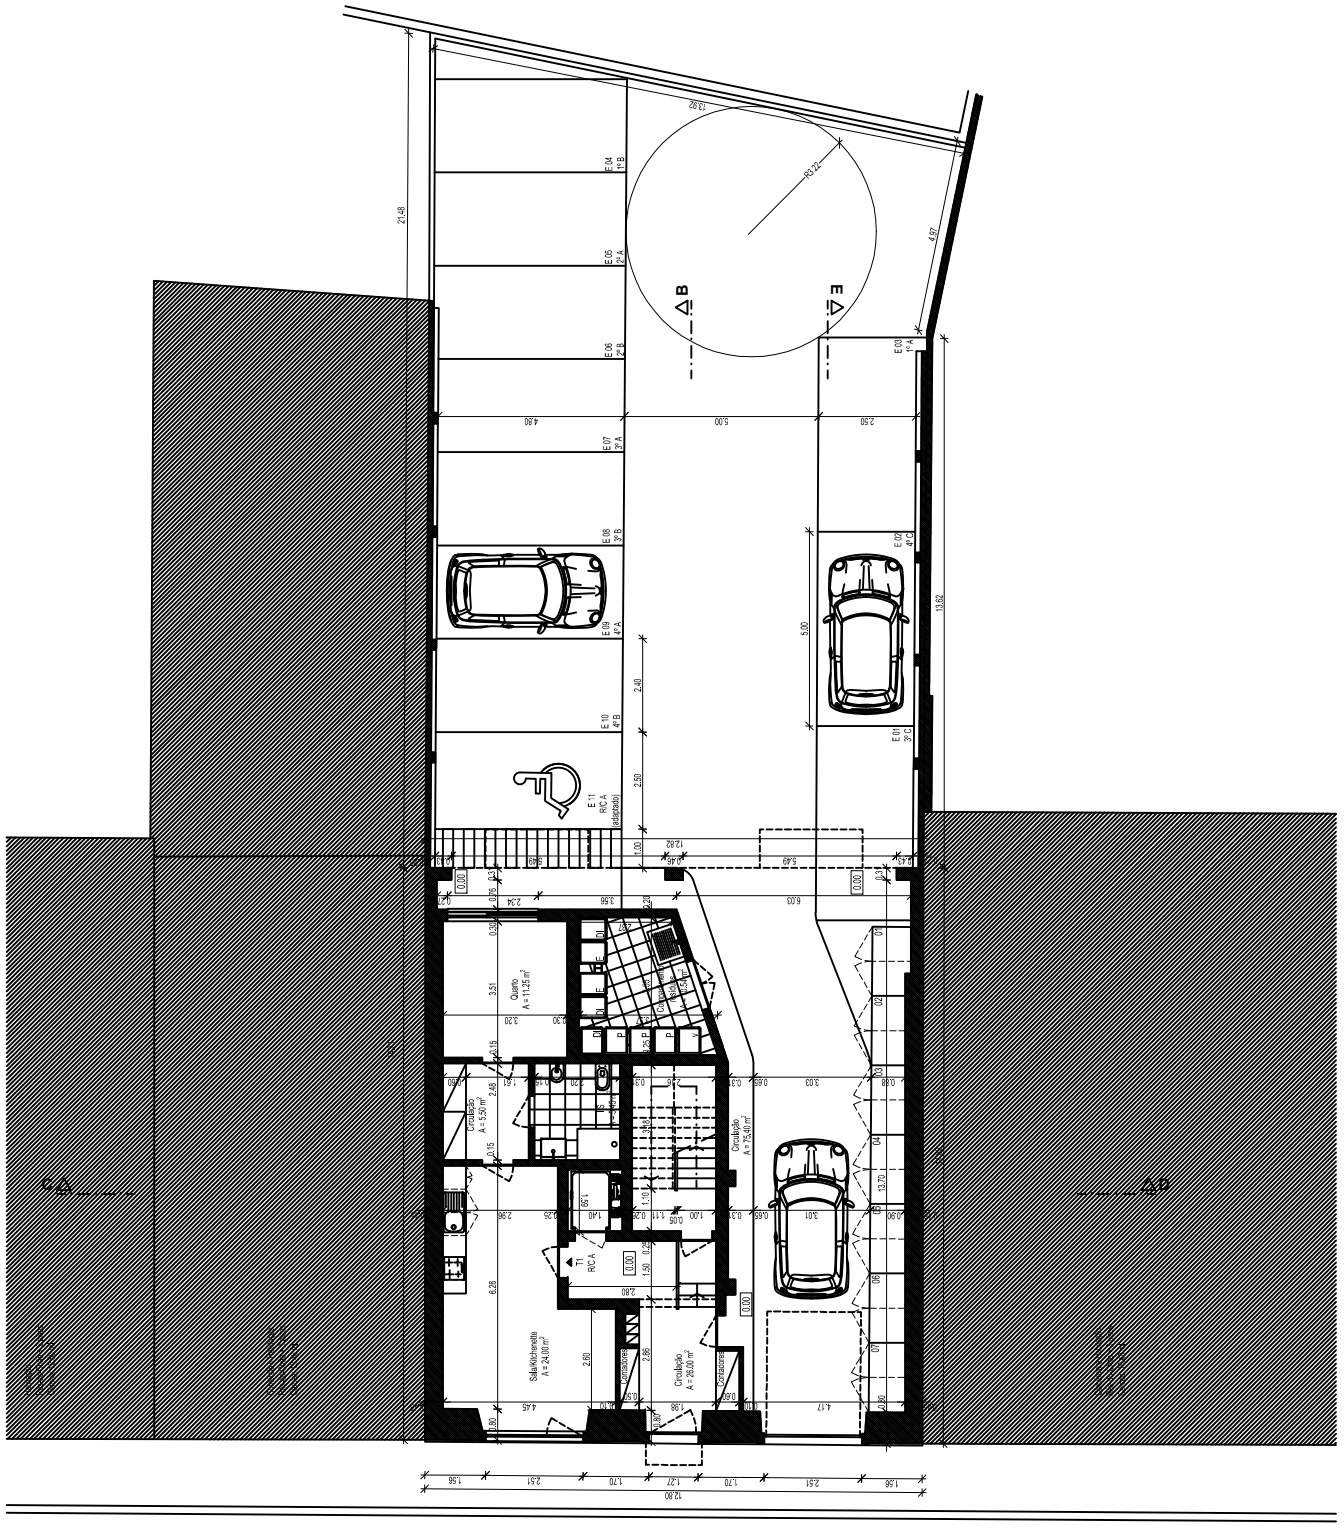
Rua de Entrecampos