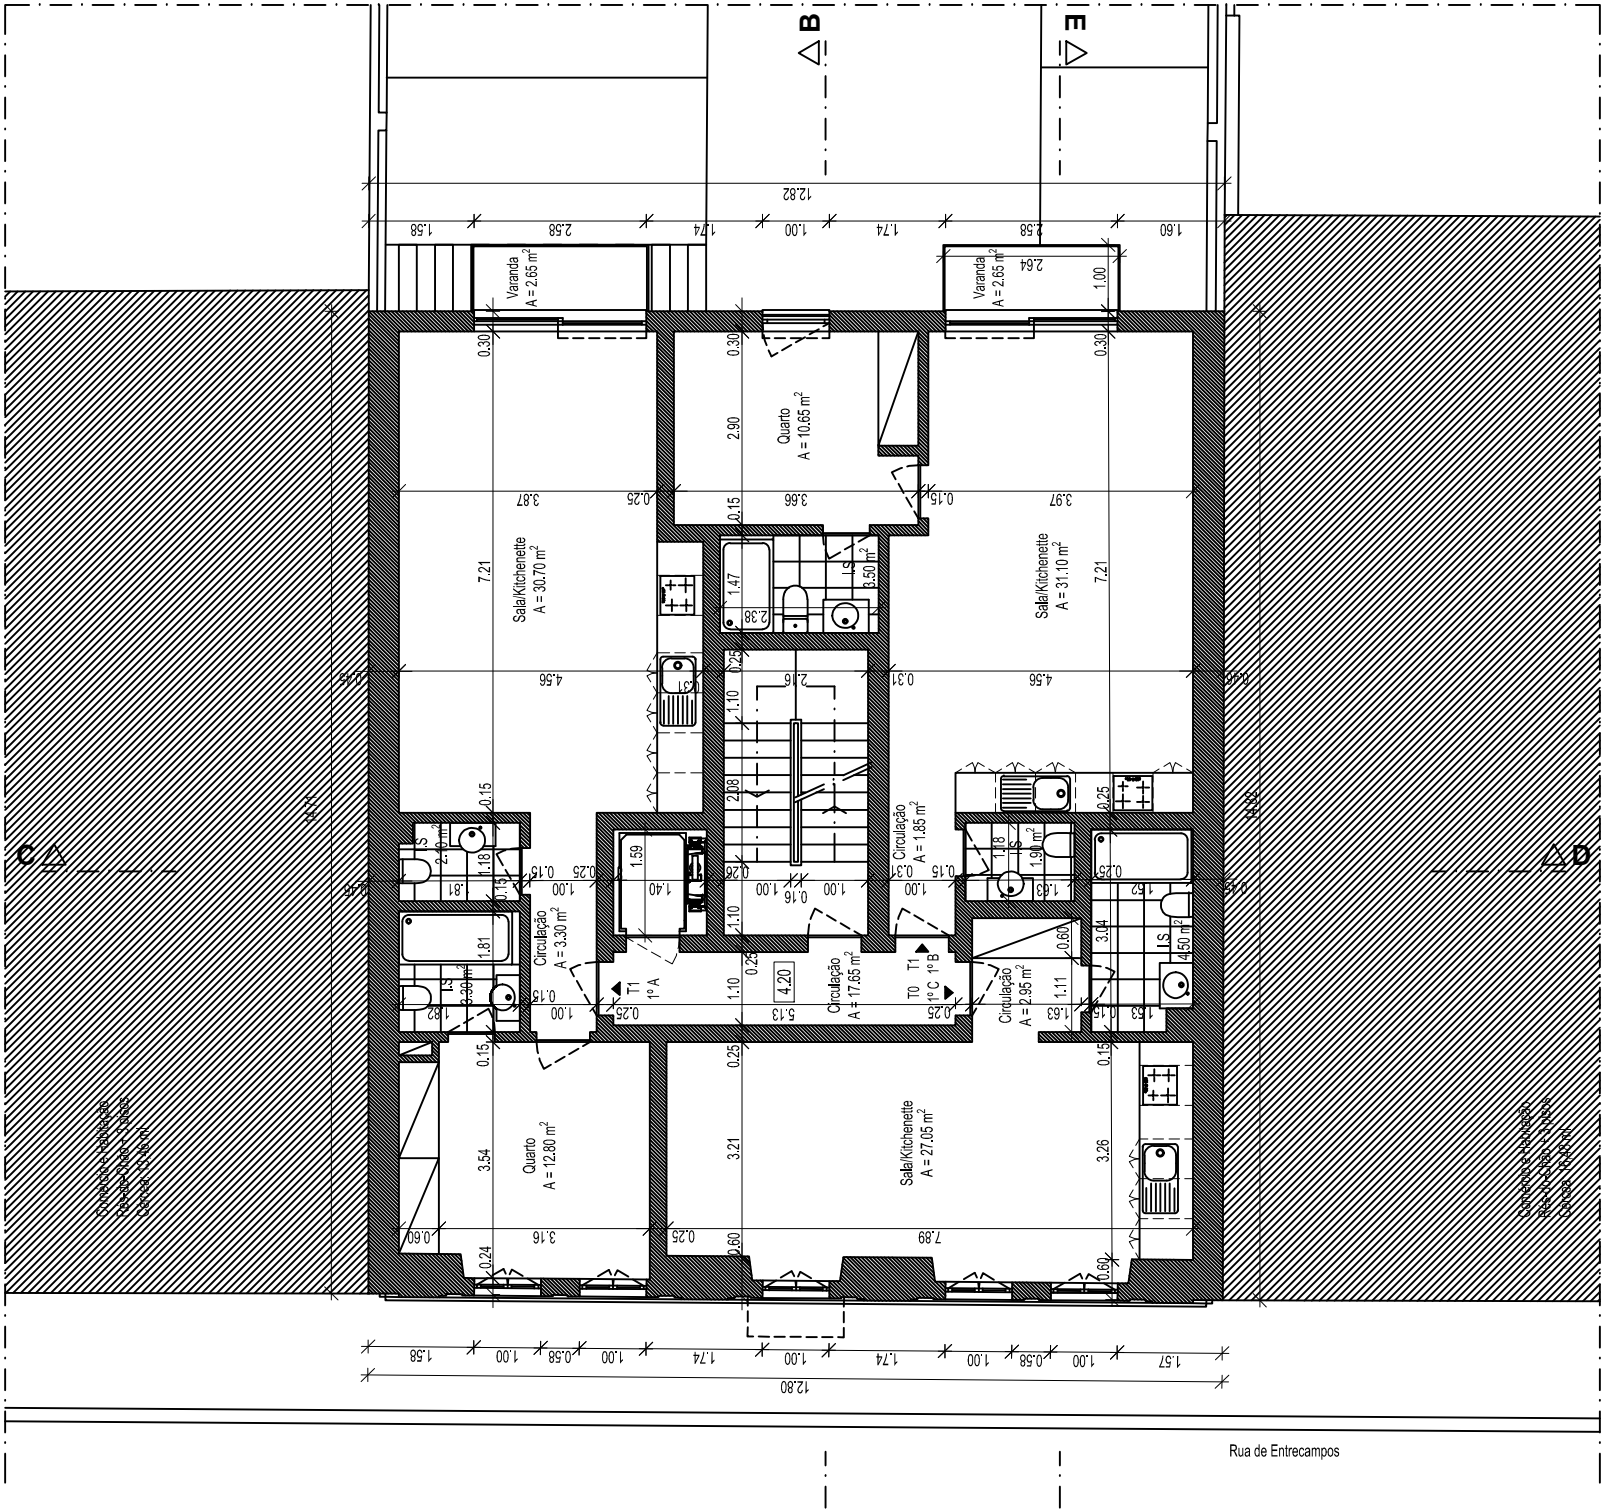

B
E
C
D
Varanda
A = 2.65 m²
Quarto
A = 10.65 m²
Sala/Kitchenette
A = 30.70 m²
Sala/Kitchenette
A = 31.10 m²
Circulação
A = 1.85 m²
Circulação
A = 3.30 m²
Circulação
A = 17.65 m²
Circulação
A = 2.95 m²
Quarto
A = 12.80 m²
Sala/Kitchenette
A = 27.05 m²
T1
1º A
T0
1º C
T1
1º B
Comércio e Habitação
Rua de Entrecampos